


MAPA ZASADNICZA
SKALA 1: 500

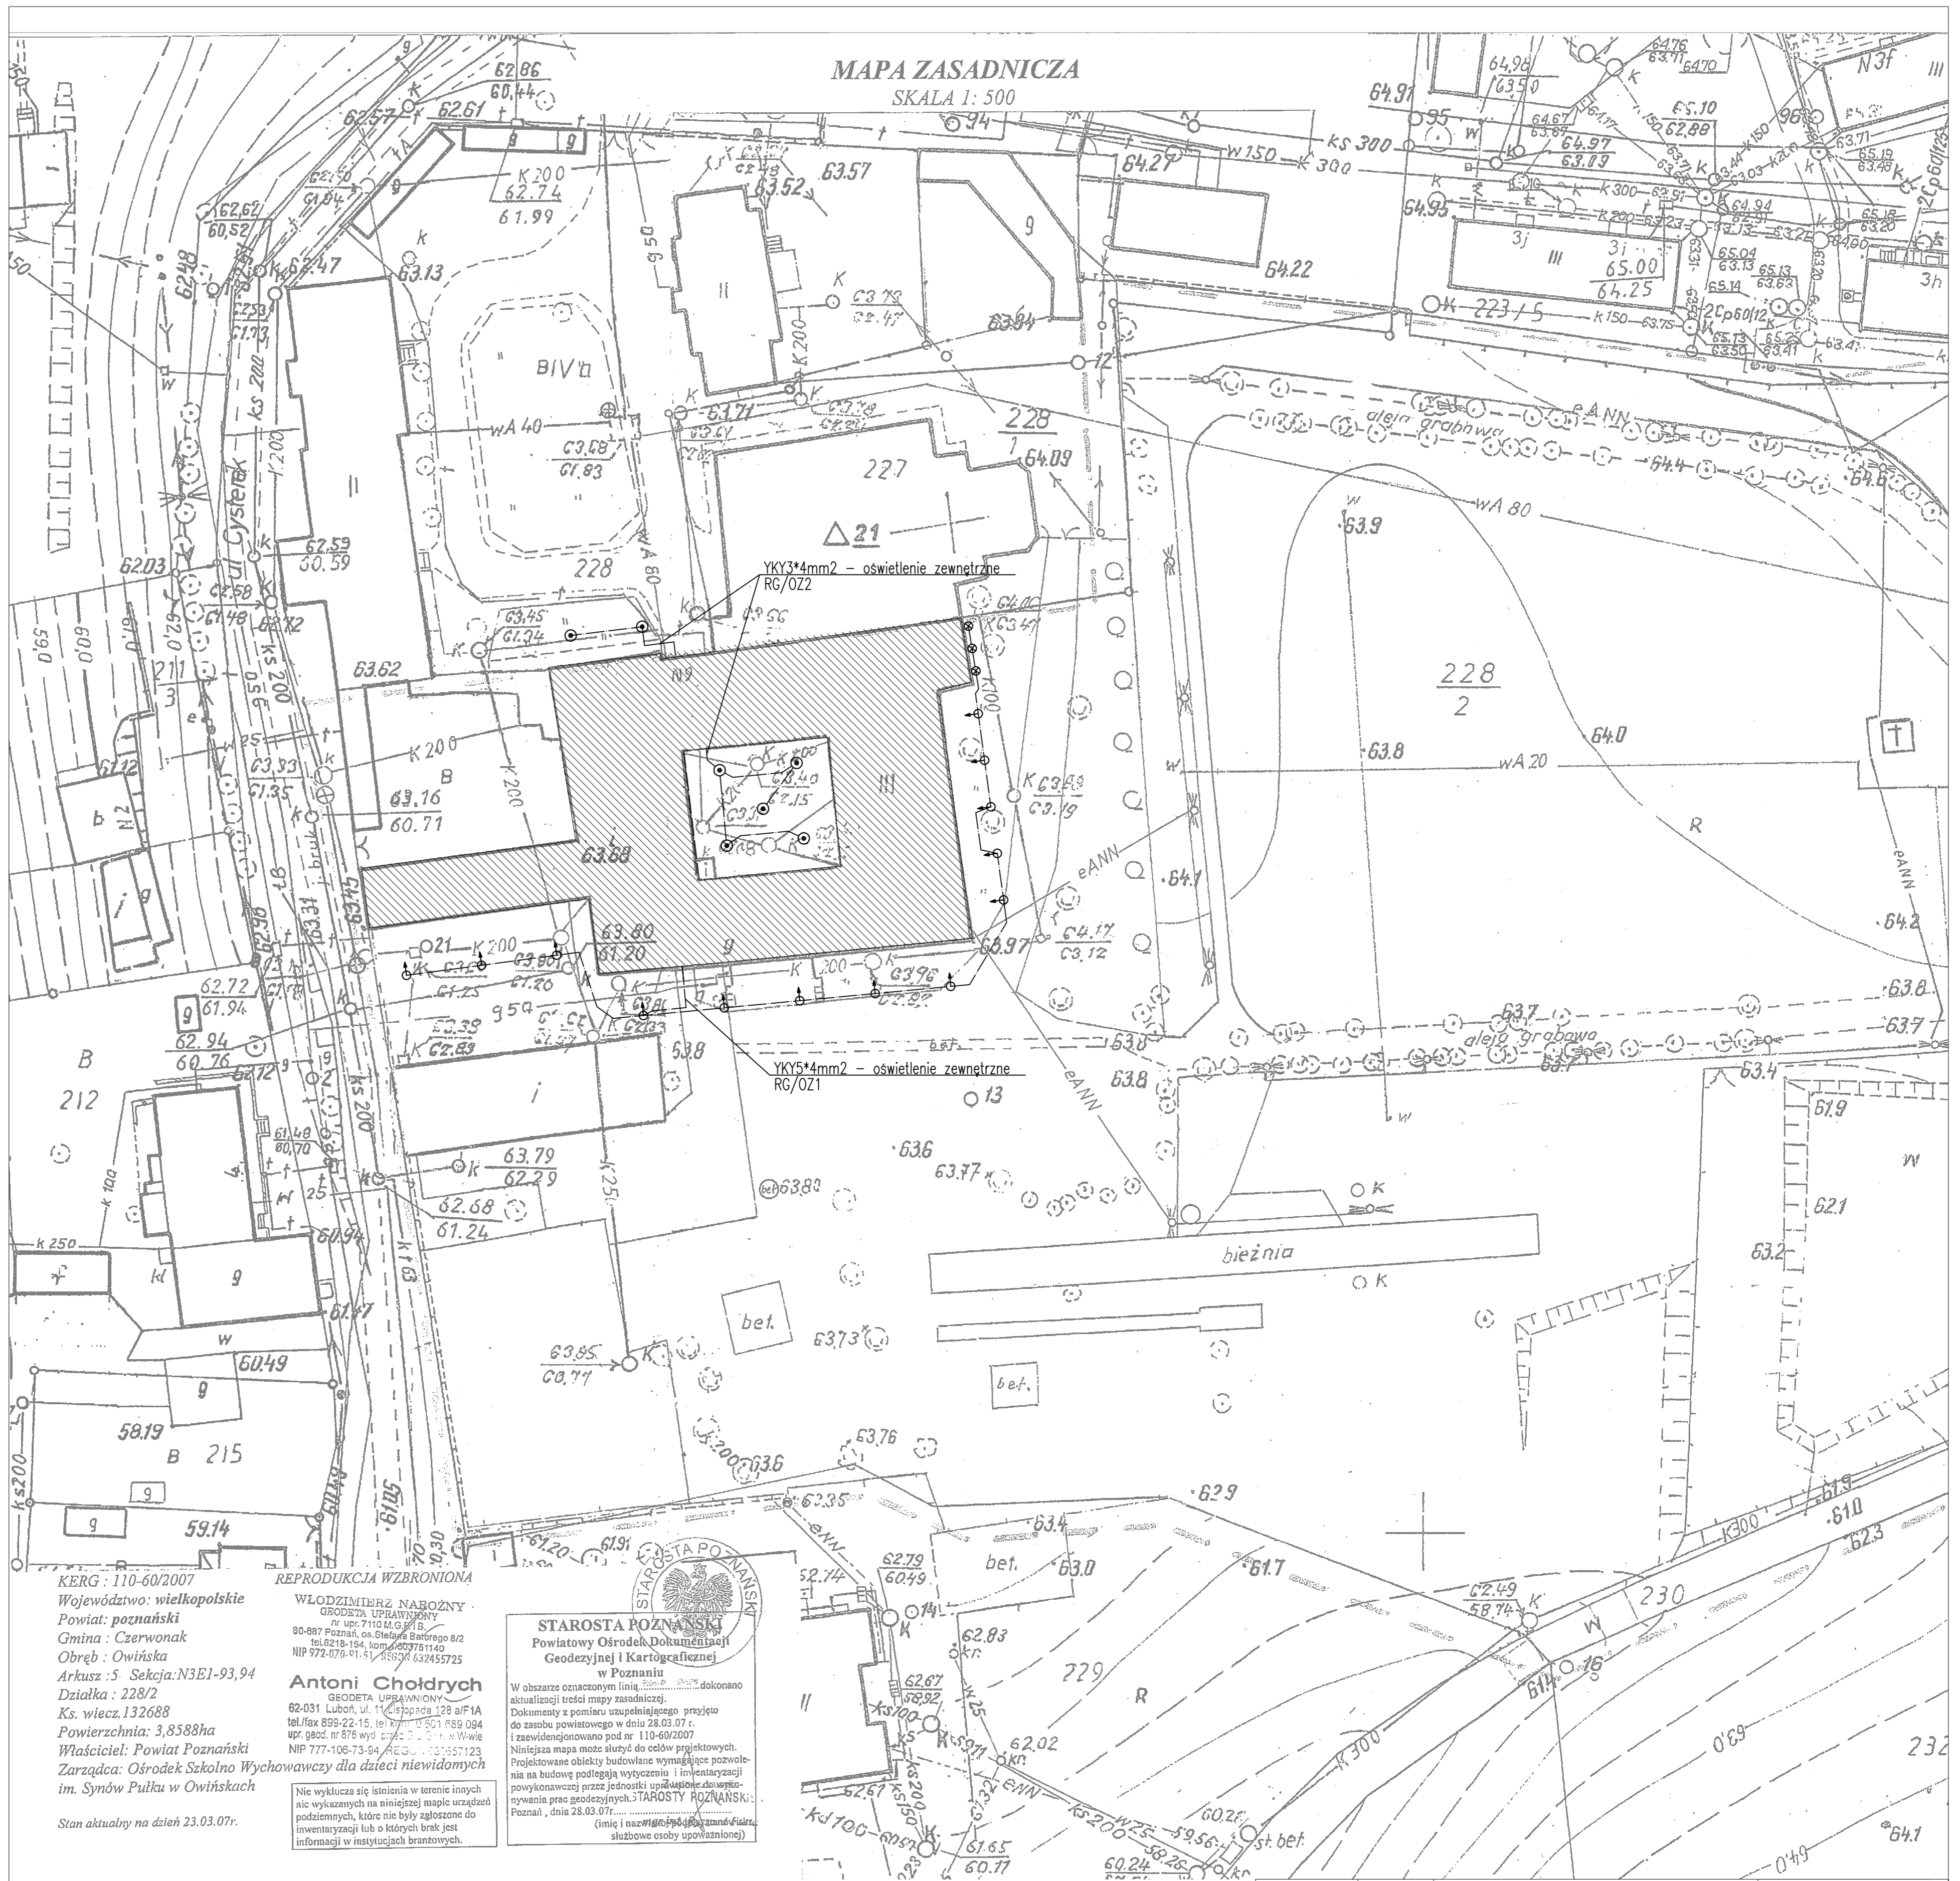

KERG: 110-60/2007
Województwo: wielkopolskie
Powiat: poznański
Gmina: Czerwonak
Obręb: Owińska
Arkusz: 5. Sekcja: N3E1-93,94
Działka: 228/2
Ks. wiecz. 132688
Powierzchnia: 3,8588ha
Właściciel: Powiat Poznański
Zarządca: Ośrodek Szkolno Wychowawczy dla dzieci niewidomych im. Synów Pułku w Owińskach
Stan aktualny na dzień 23.03.07r.

REPRODUKUCJA WZBRONIONA
WŁODZIMIERZ NAROŻNY
GEODETA UPRAWNIENY
nr upraw. 7110 M.G. 518 B.
60-487 Poznań, os. Światła 16, bloku 82
tel. 021-816-164, kom. 665787140
NIP 772-079-01-51, REGON 632455725

Antoni Chodrych
GEODETA UPRAWNIENY
62-031 Luboń, ul. 1 Maja 128 a/FIA
tel./fax 69-22-15, tel. kom. 601 789 094
wpz. 0001 nr 576 wył. 576-2-2-21, ul. Włocława
NIP 777-106-73-64, REGON 145557123

W obszarze oznaczonym linią przerywaną dokonano aktualizacji treści mapy zasadniczej. Dokumenty z ponownym uzupełnieniem przyjęte do zarchiwizowania w dniu 28.03.07r. i zarejestrowano pod nr 110-60/2007. Niniejsza mapa może służyć do celów projektowych. Projektowane obiekty budowlane wymagające pozwolenia na budowę podlegają wytyczeniu i instalacji powiększonej przez jednostki odpowiedzialne do wytyczenia przez geodezyjnych STAROSTY POZNAŃSKICH. Poznań, dnia 28.03.07r. (miejscowość i nazwisko geodety, numer i funkcja służebne osoby upoważnionej)

- LEGENDA OPRAW:
- ⊙ URAN 20 35 w IP67 /ES SYSTEM/ oprawa montowana w gruncie
 - ⊕ PD 70 A WS IP65 /ES SYSTEM/ oprawa montowana na konstrukcji typu "T" w gruncie
 - ⊙ OS-1 MH-70W /ROSA/ oprawa montowana na słupie typu SM-1 h=4,4m

ES SYSTEM ul. Niezłomnych 1a, 61-894 Poznań
tel. (061) 8518089

Zakład produkcji Sprzętu Oświetleniowego ROSA
43-109 Tychy, ul. Strefowa 1 tel.032 7388912

REWER	Int.	Adres
INWESTOR	Powiat Poznański	Ul. Jackowskiego 18
Objekt	BUDYNEK SÓSW DLA DZIECI NIEWIDĄCYCH W OWIŃSKACH	PLAC PRZEMYSŁAWA 9
Zawartość rysunku	PLAN SYTUACYJNY-OŚWIETLENIE ZEWNĘTRZNE	
Projektant / podpis	inż. M. Kempaska	19/84/Pw
Opracował / podpis	mgr inż. I. Stefaniak	
Opracował / podpis	mgr inż. M. Śliwa	
Sprawił / podpis	inż. H. Kaczmarek	upr. 12/Pw/94
Data	09.2008	Inst. elektryczne
		PROJEKT WYKONAWCZY
		1:500

EBG
PB Architekci

ul. Libelta 39, 61-707 Poznań
tel / fax 061 81 7 852058
studio@pbarchitekci.pl

Num. rysunku