


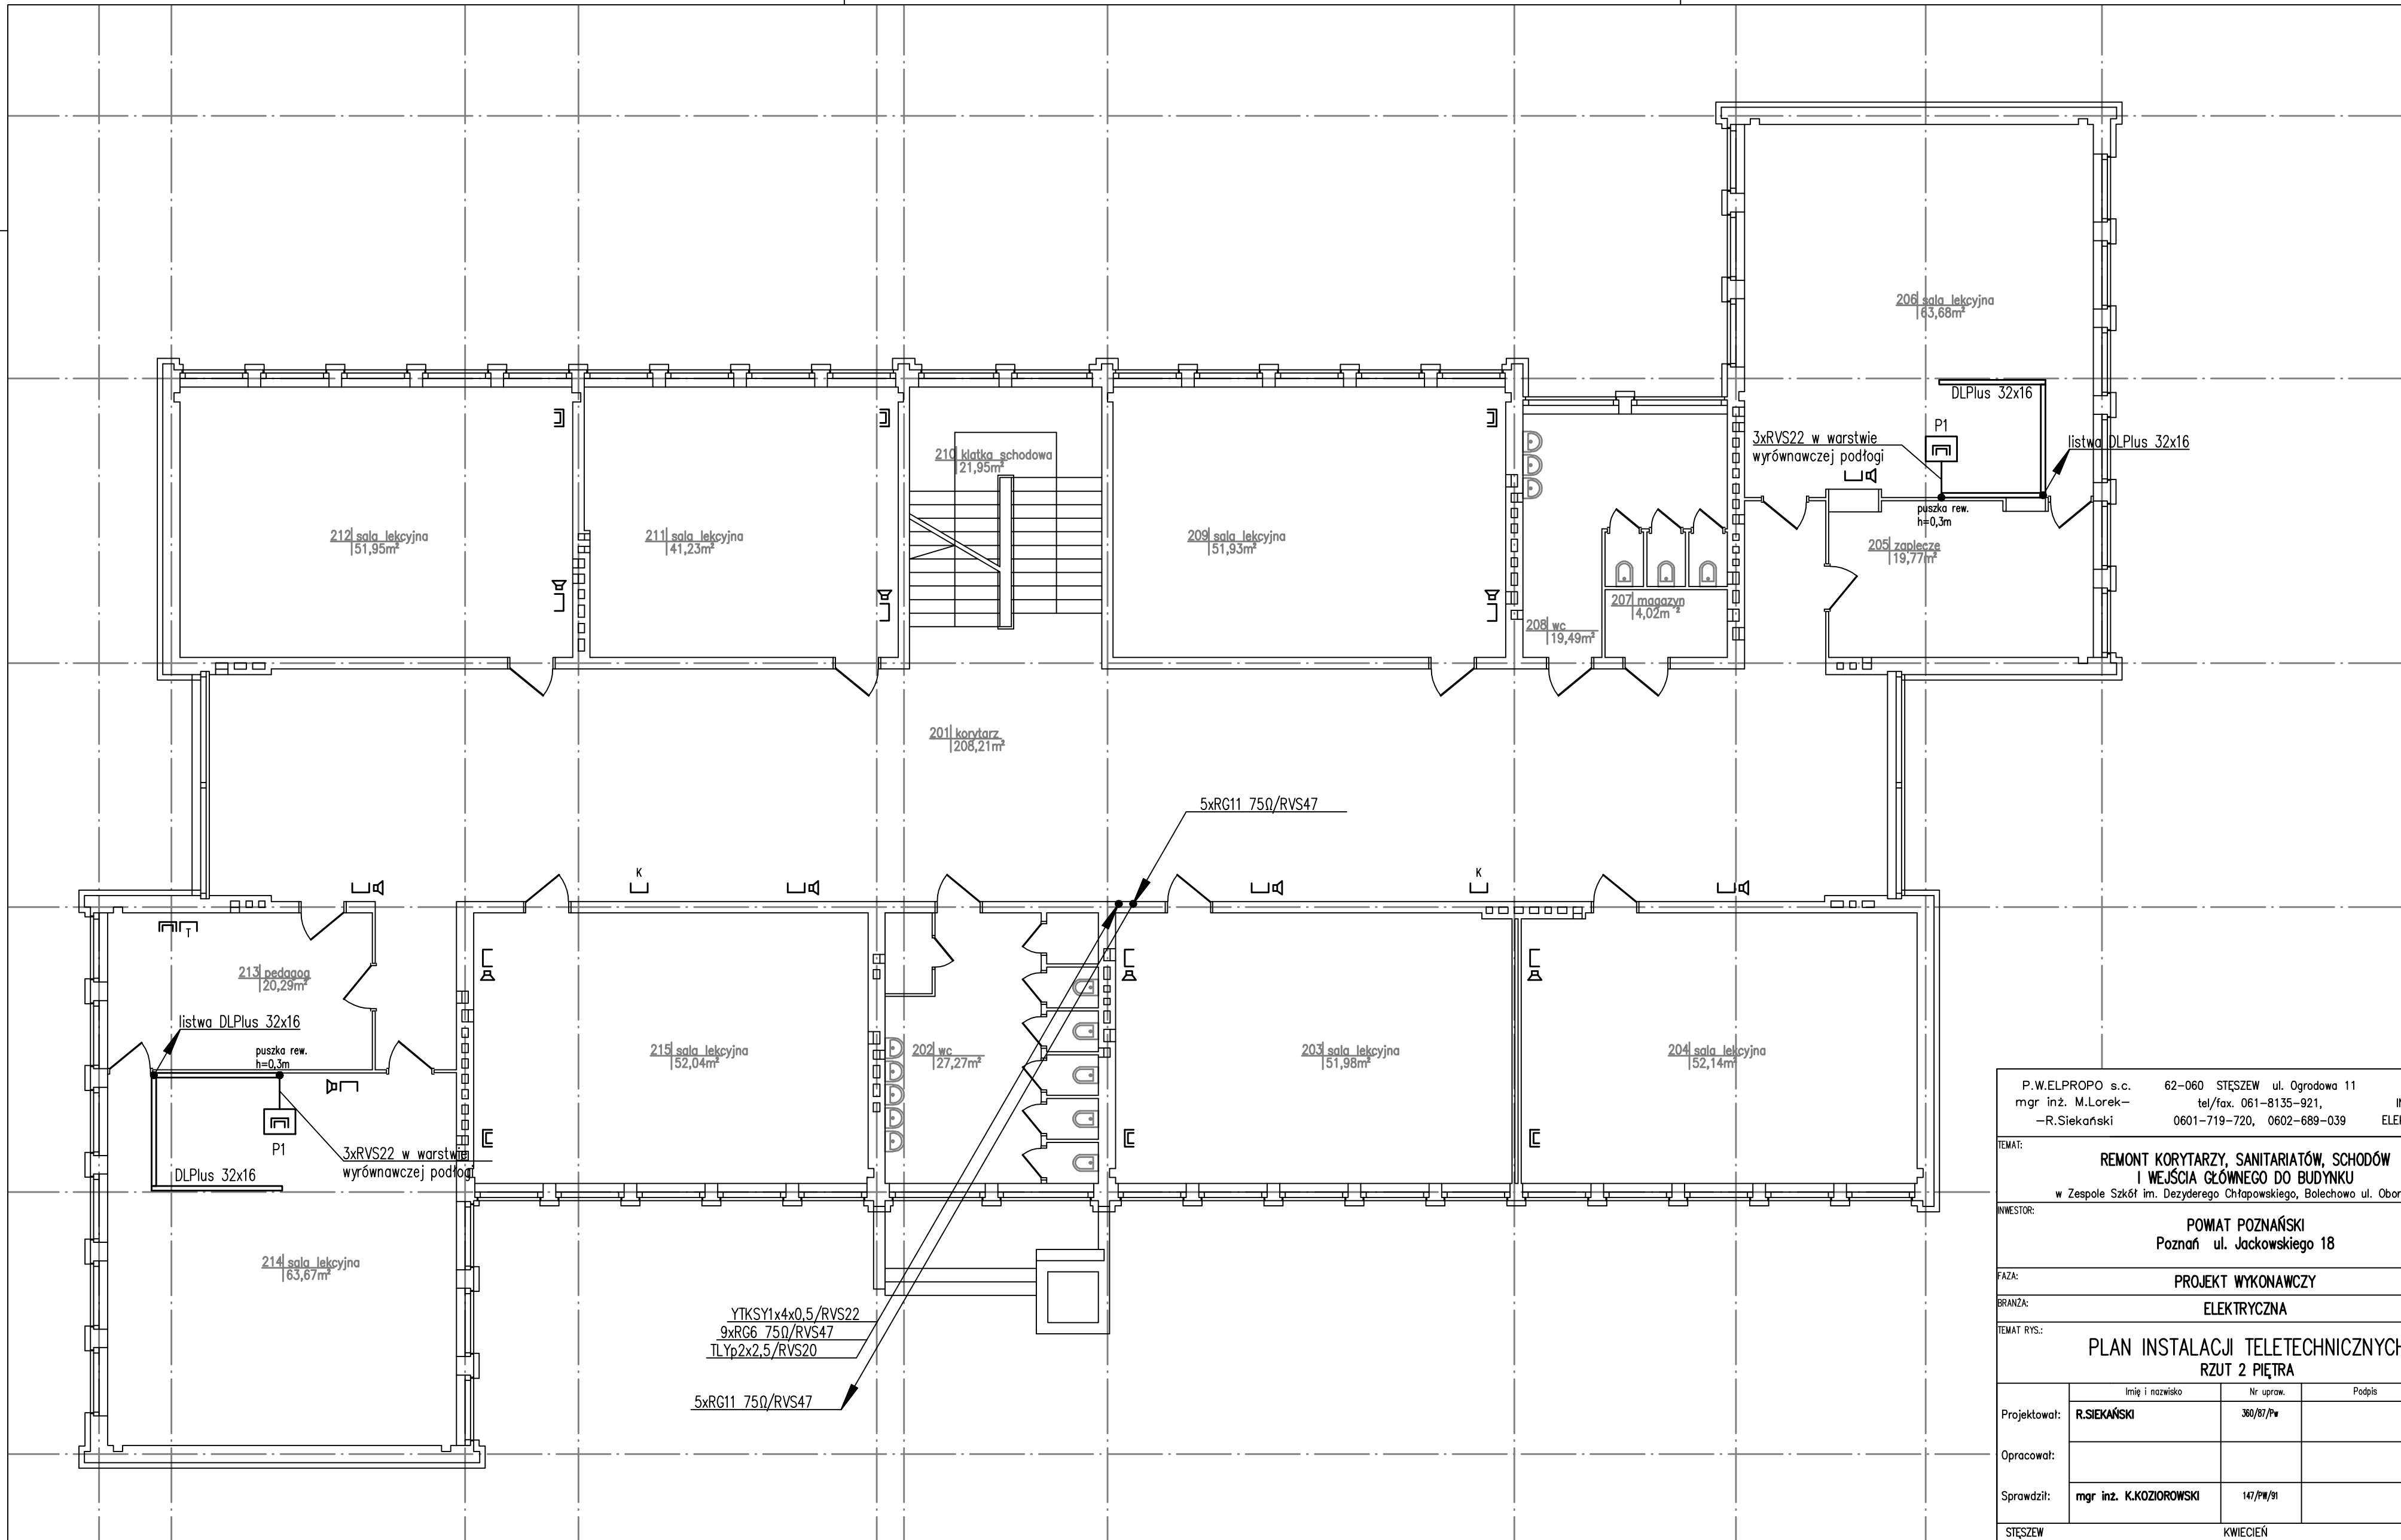

P.W.ELPROPO s.c.		62-060 STĘSZEW ul. Ogrodowa 11	ZAKŁAD
mgr inż. M.Lorek		tel/fax. 061-8135-921,	INSTALACJI
-R.Siekanski		0601-719-720, 0602-689-039	ELEKTRYCZNYCH
TEMAT:			
REMONT KORYTARZY, SANITARIATÓW, SCHODÓW I MIEJSCIA GŁÓWNEGO DO BUDYNKU w Zespole Szkół im. Dączyńskiego Chłapowskiego, Bolesława ul. Obornicka 1			
INWESTOR:			
POWAT POZNAŃSKI Poznań ul. Jackowskiego 18			
Faza:			
PROJEKT WYKONAWCZY			
branża:			
ELEKTRYCZNA			
TEMAT RYS:			
PLAN INSTALACJI TELETECHNICZNYCH RZUT 2 PIĘTRA			
Projektował:	Imię i nazwisko	Nr upraw.	Podpis
	R.SIEKAŃSKI	380/07/Pw	
Opracował:			
Sprawdził:	mgr inż. K.KOZIOŃSKI	147/Pw/Pi	
STĘSZEW		KWIECIEŃ	
		2009	