

ZESTAWIENIE POWIERZCHNI


Nr pom.	Nazwa pomieszczenia	Wzrostki Lpowa 1/1	Wzrostki Lpowa 2/1
101	KLATA SCHODOWA	57,41	17,30
102	HALL	83,50	27,25
103	KORYTARZ	38,78	12,82
104	LAZENKA	6,30	2,35
105	POKOJ	10,81	4,48
106	GABINET	14,88	5,25
107	BIURO	0,81	0,30
108	POK. SOCJALNE	5,30	2,25
109	RECEPCJA	31,28	10,68
110	GABINET ZARZĄDOWY	28,28	4,02
111	GABINET	12,85	4,68
112	GABINET	12,85	5,18
113	GABINET	12,85	2,82
114	KLATA SCHODOWA	7,88	16,25
115	POCZTA	10,25	17,33
116	GABINET	13,87	11,40
117	KORYTARZ	15,30	6,55
118	KORYTARZ	6,00	2,15
119	GABINET	20,31	6,10
120	GABINET	8,97	3,84
121	GABINET	12,82	4,257
122	GABINET	9,24	5,98
123	KORYTARZ	3,24	5,45
124	GABINET	12,80	14,11
125	GABINET	12,85	6,80
126	GABINET	24,54	6,80
127	KORYTARZ	2,50	10,22
128	GABINET	28,27	3,07
129	GABINET	6,34	7,33
130	BIURO	2,37	8,97

Nr pom.	Nazwa pomieszczenia	Wzrostki Lpowa 1/1	Wzrostki Lpowa 2/1
	RAZEM	1174,48	

Instalacje oświetlenia wykonac przewodem YDY 3 x 1,5 mm²
 Instalacje gniazd wykonac przewodem YDY 3 x 2,5 mm²
 Instalacje dla szyn przyłączeniowych wyrownawczych zasosowac
 przewodem LY 1 x 16 mm²

OCHRONA PRZECIWPORAZENIOWA
 SAMOCZYNNNE WYLACZANIE ZASILANIA

RZUT I-90 PIĘTRA

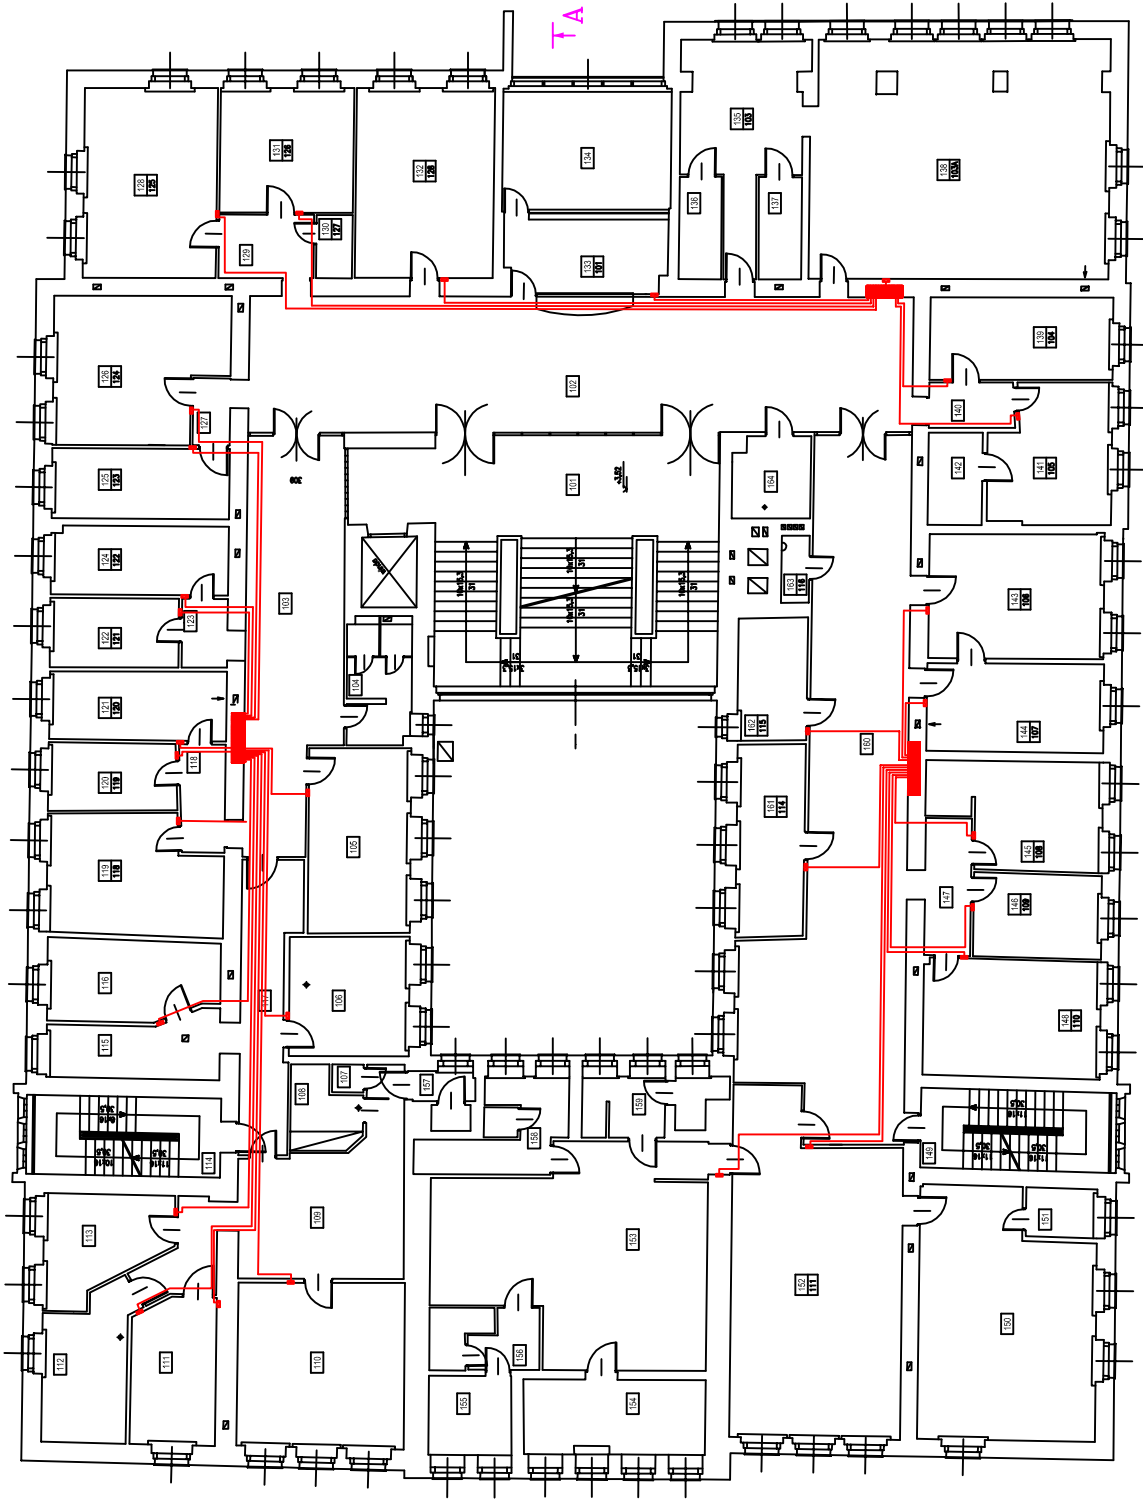

Biurowe		Biuro Usług Technicznych "DEG"		Faza	
62-020 Swarzędz - Zalasewo ul. Poziomkowa 4				P.T.	
				Stoski	
				1 i 100	
				BRUNSO	
				ELEKTRYCZNA	
				N. rys.	
				3	

Instalacje elektryczne wewnętrzne, wewnętrznych linii zasilających
 Rzut piętra I