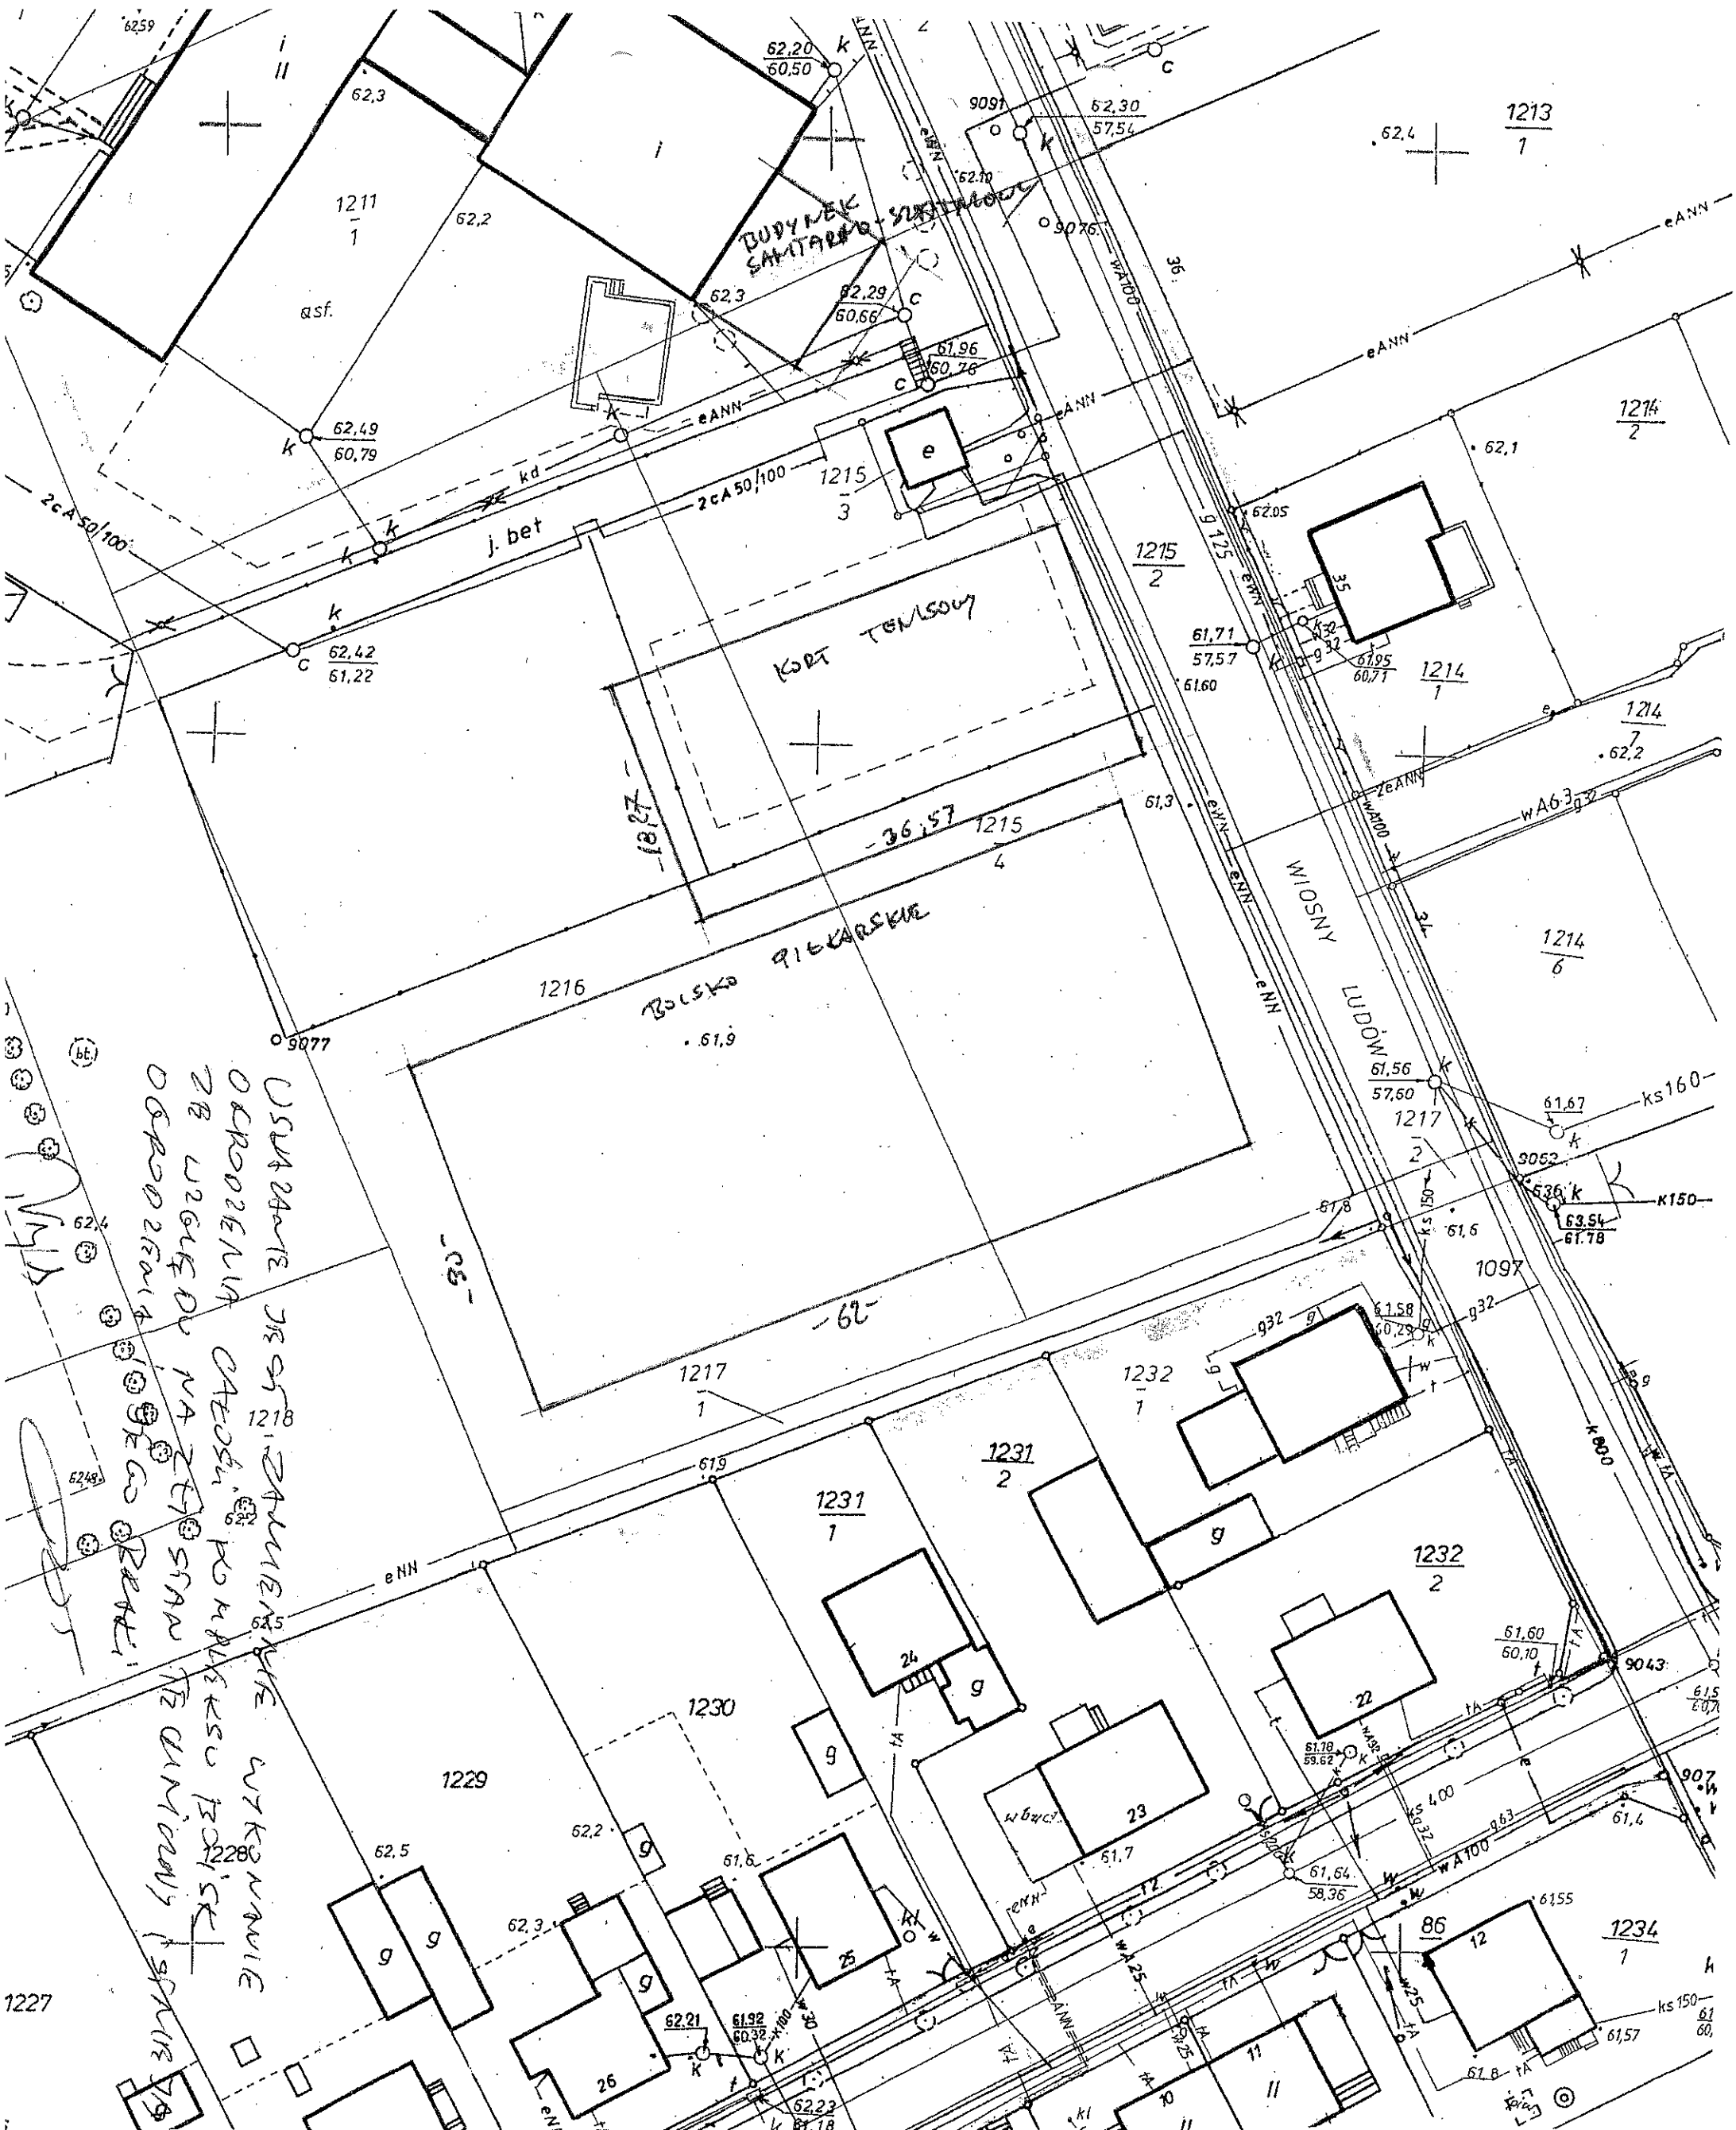

ARK.	DZ.	WŁAŚCICIEL
22	1208/1	POWIAT POZNAŃSKI TRWAŁY ZARZĄD: ZESPÓŁ SZKÓŁ OGÓLNOKSZTAŁCĄCYCH I ZAWODOWYCH KW. 35814
22	1211/1	-/-
22	1216	-/-
22	1217/1	-/-
22	1218/1	-/-
22	1208/2	GMINA MOSINA KW. 29971

STAROSTA POZNAŃSKI
Powiatowy Ośrodek Dokumentacji Geodezyjnej i Kartograficznej w Poznaniu

W obszarze oznaczonym linią.....potwierdzono w terenie aktualność treści mapy zasadniczej.
Dokumenty potwierdzające aktualność mapy przyjęto do zasobu w dniu 14.11.2006 i zaewidencjonowano pod nr 425-388/2006
Niniejsza mapa może służyć do celów projektowych.
Projektowane obiekty budowlane wymagające pozwolenia na budowę podlegają wytyczeniu i inwentaryzacji powykonawczej przez jednostki uprawnione do wykonywania prac geodezyjnych.
Poznań, dnia 14.11.2006 .....
(imię i nazwisko, podpis, stanowisko służbowe osoby upoważnionej)